


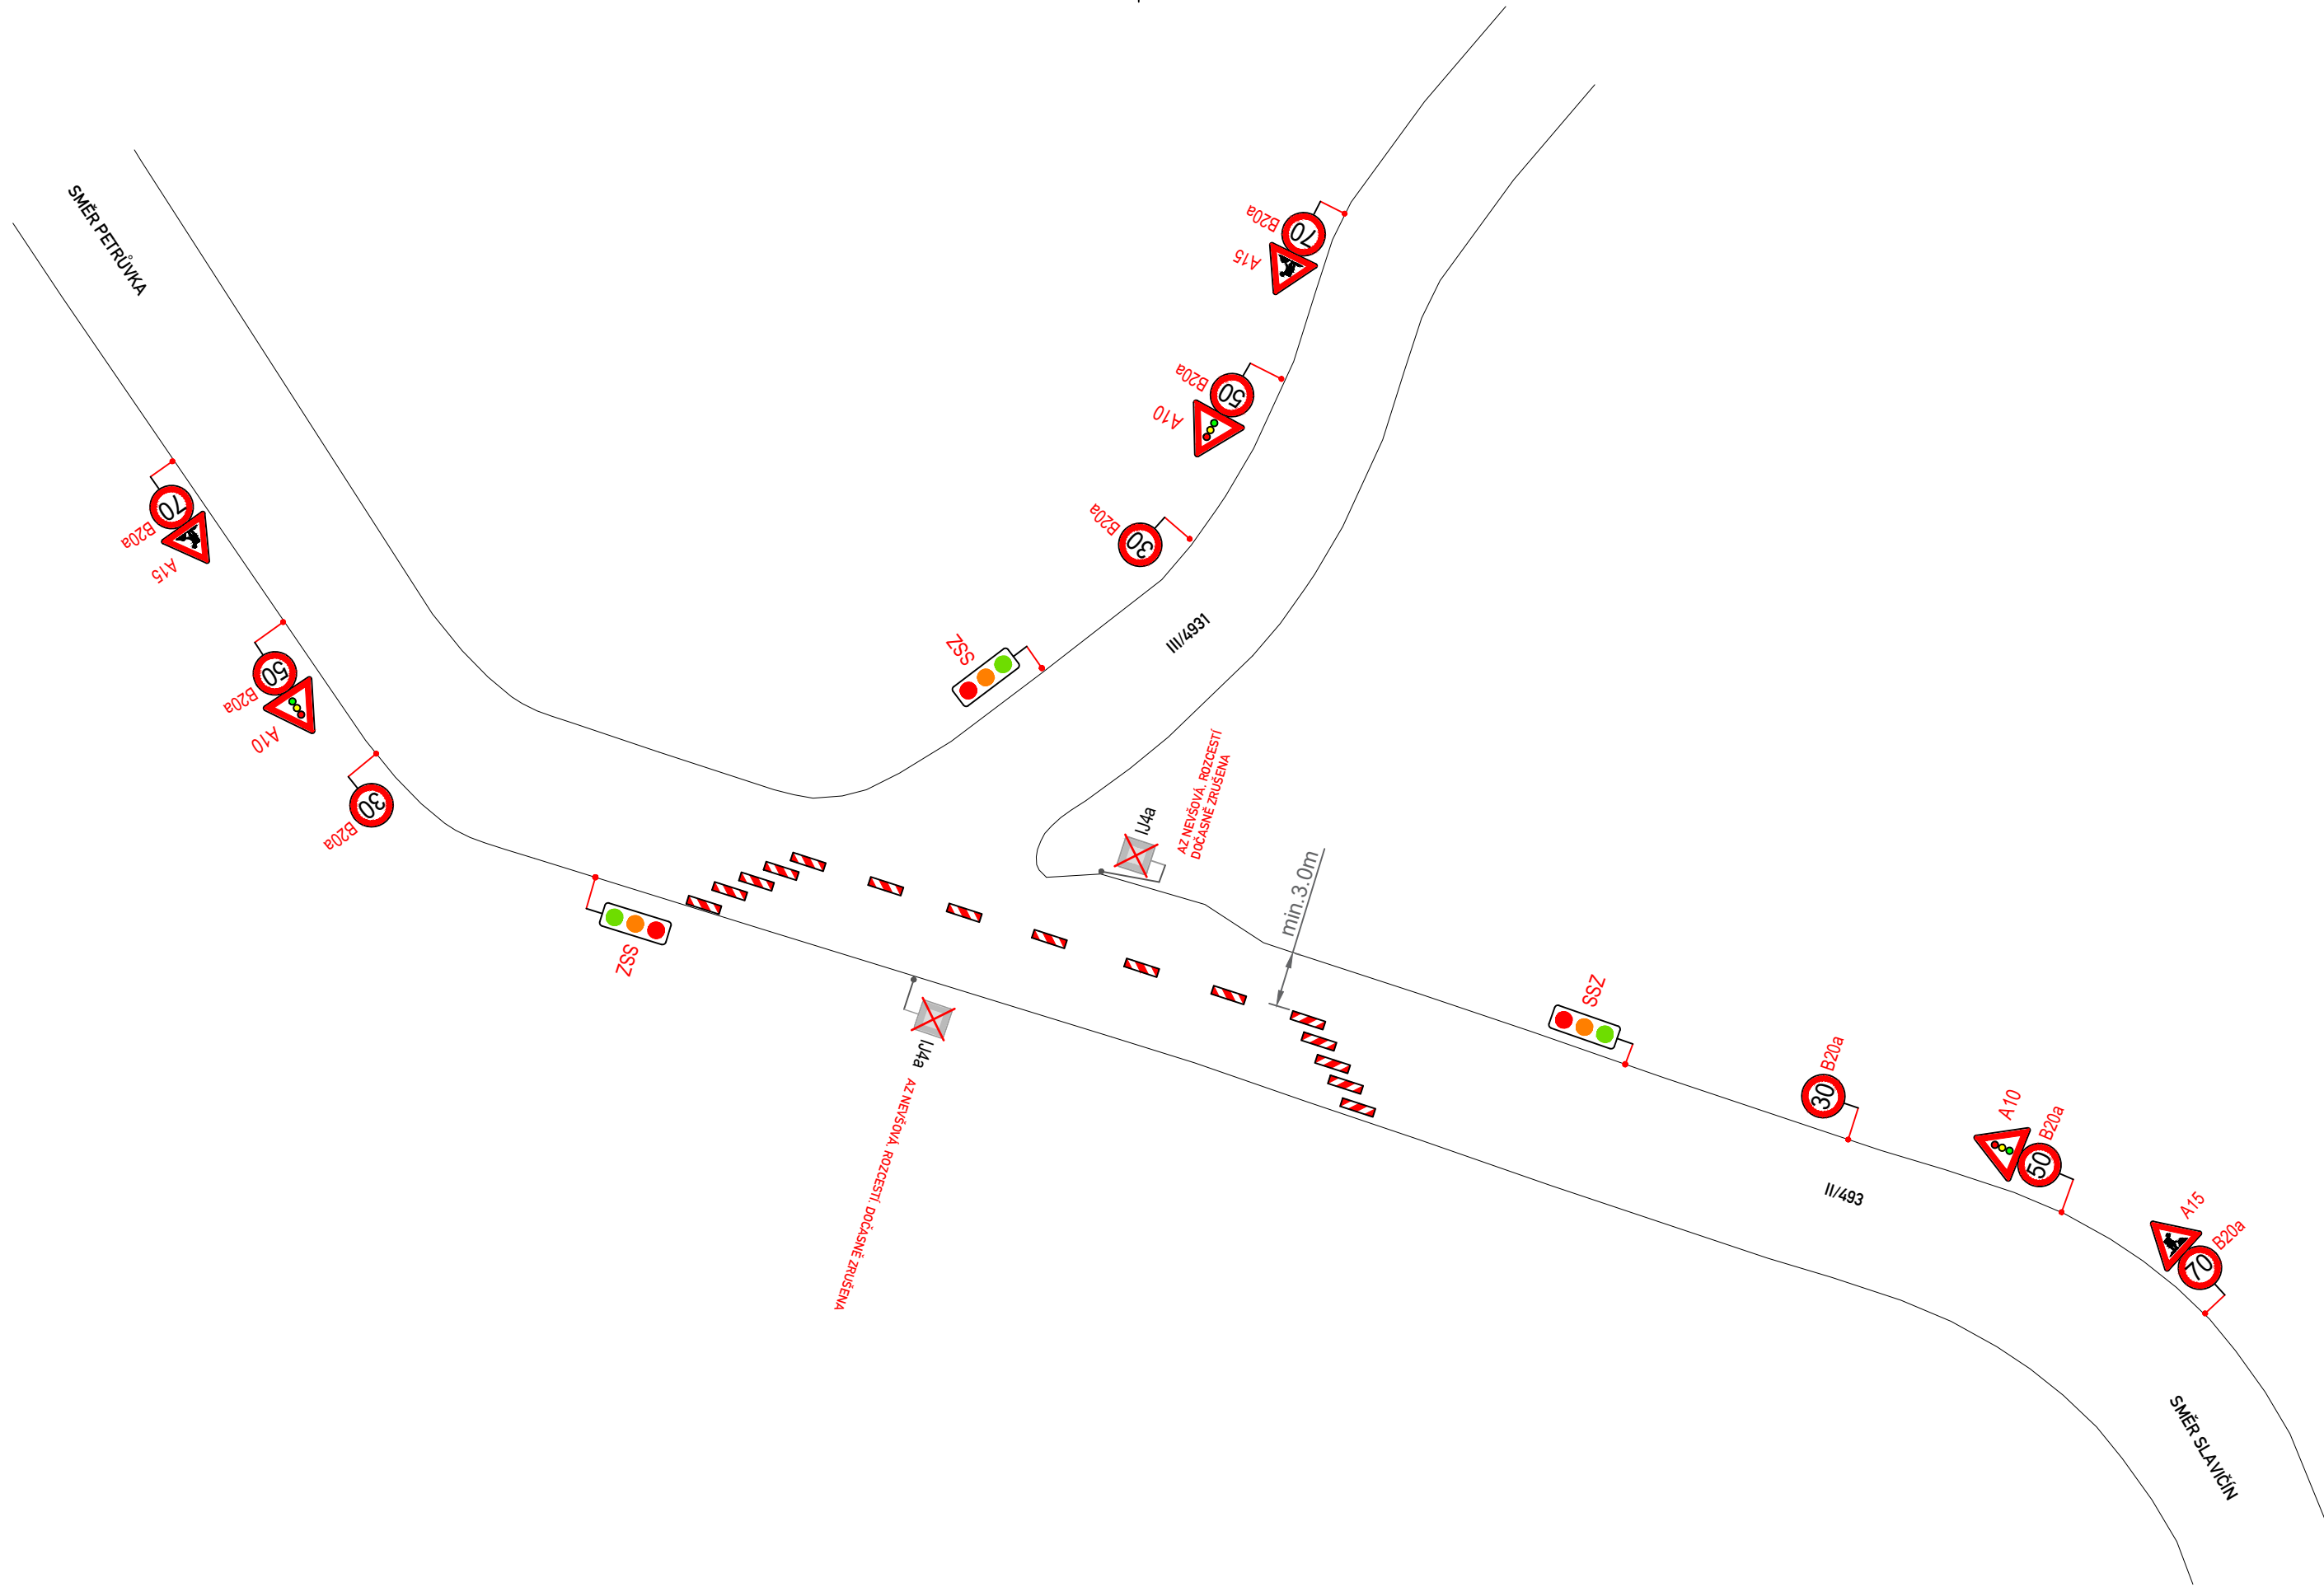


DZ E13 POD P6 S TEXTEM "ZAŘAÐ SE DO KOLONY VE SMĚRU SVÉ JÍZDY "

LEGENDA:

- A15 STÁVAJÍCÍ DOPR.ZN.
- A15 DOČASNÉ DOPR.ZN.

OBJEDNATEL:	Správa a údržba silnic Zlínska, s.r.o.	ROAD MARK
NÁZEV ZAKÁZKY:	II493 SLAVIČÍN, KŘIŽOVATKA NEVŠOVÁ	KRESLIL: Petr JAKŠA
NÁZEV OBJEKTU:	PŘECHODNÁ ÚPRAVA PROVOZU	DATUM: 02/2025
NÁZEV VÝKRESU:	I.ETAPA	FORMÁT: 4xA4
		STUPEŇ: TP
		Č.ZAKÁZKY: 25ZAK011
		Č.VÝKRESU: 01

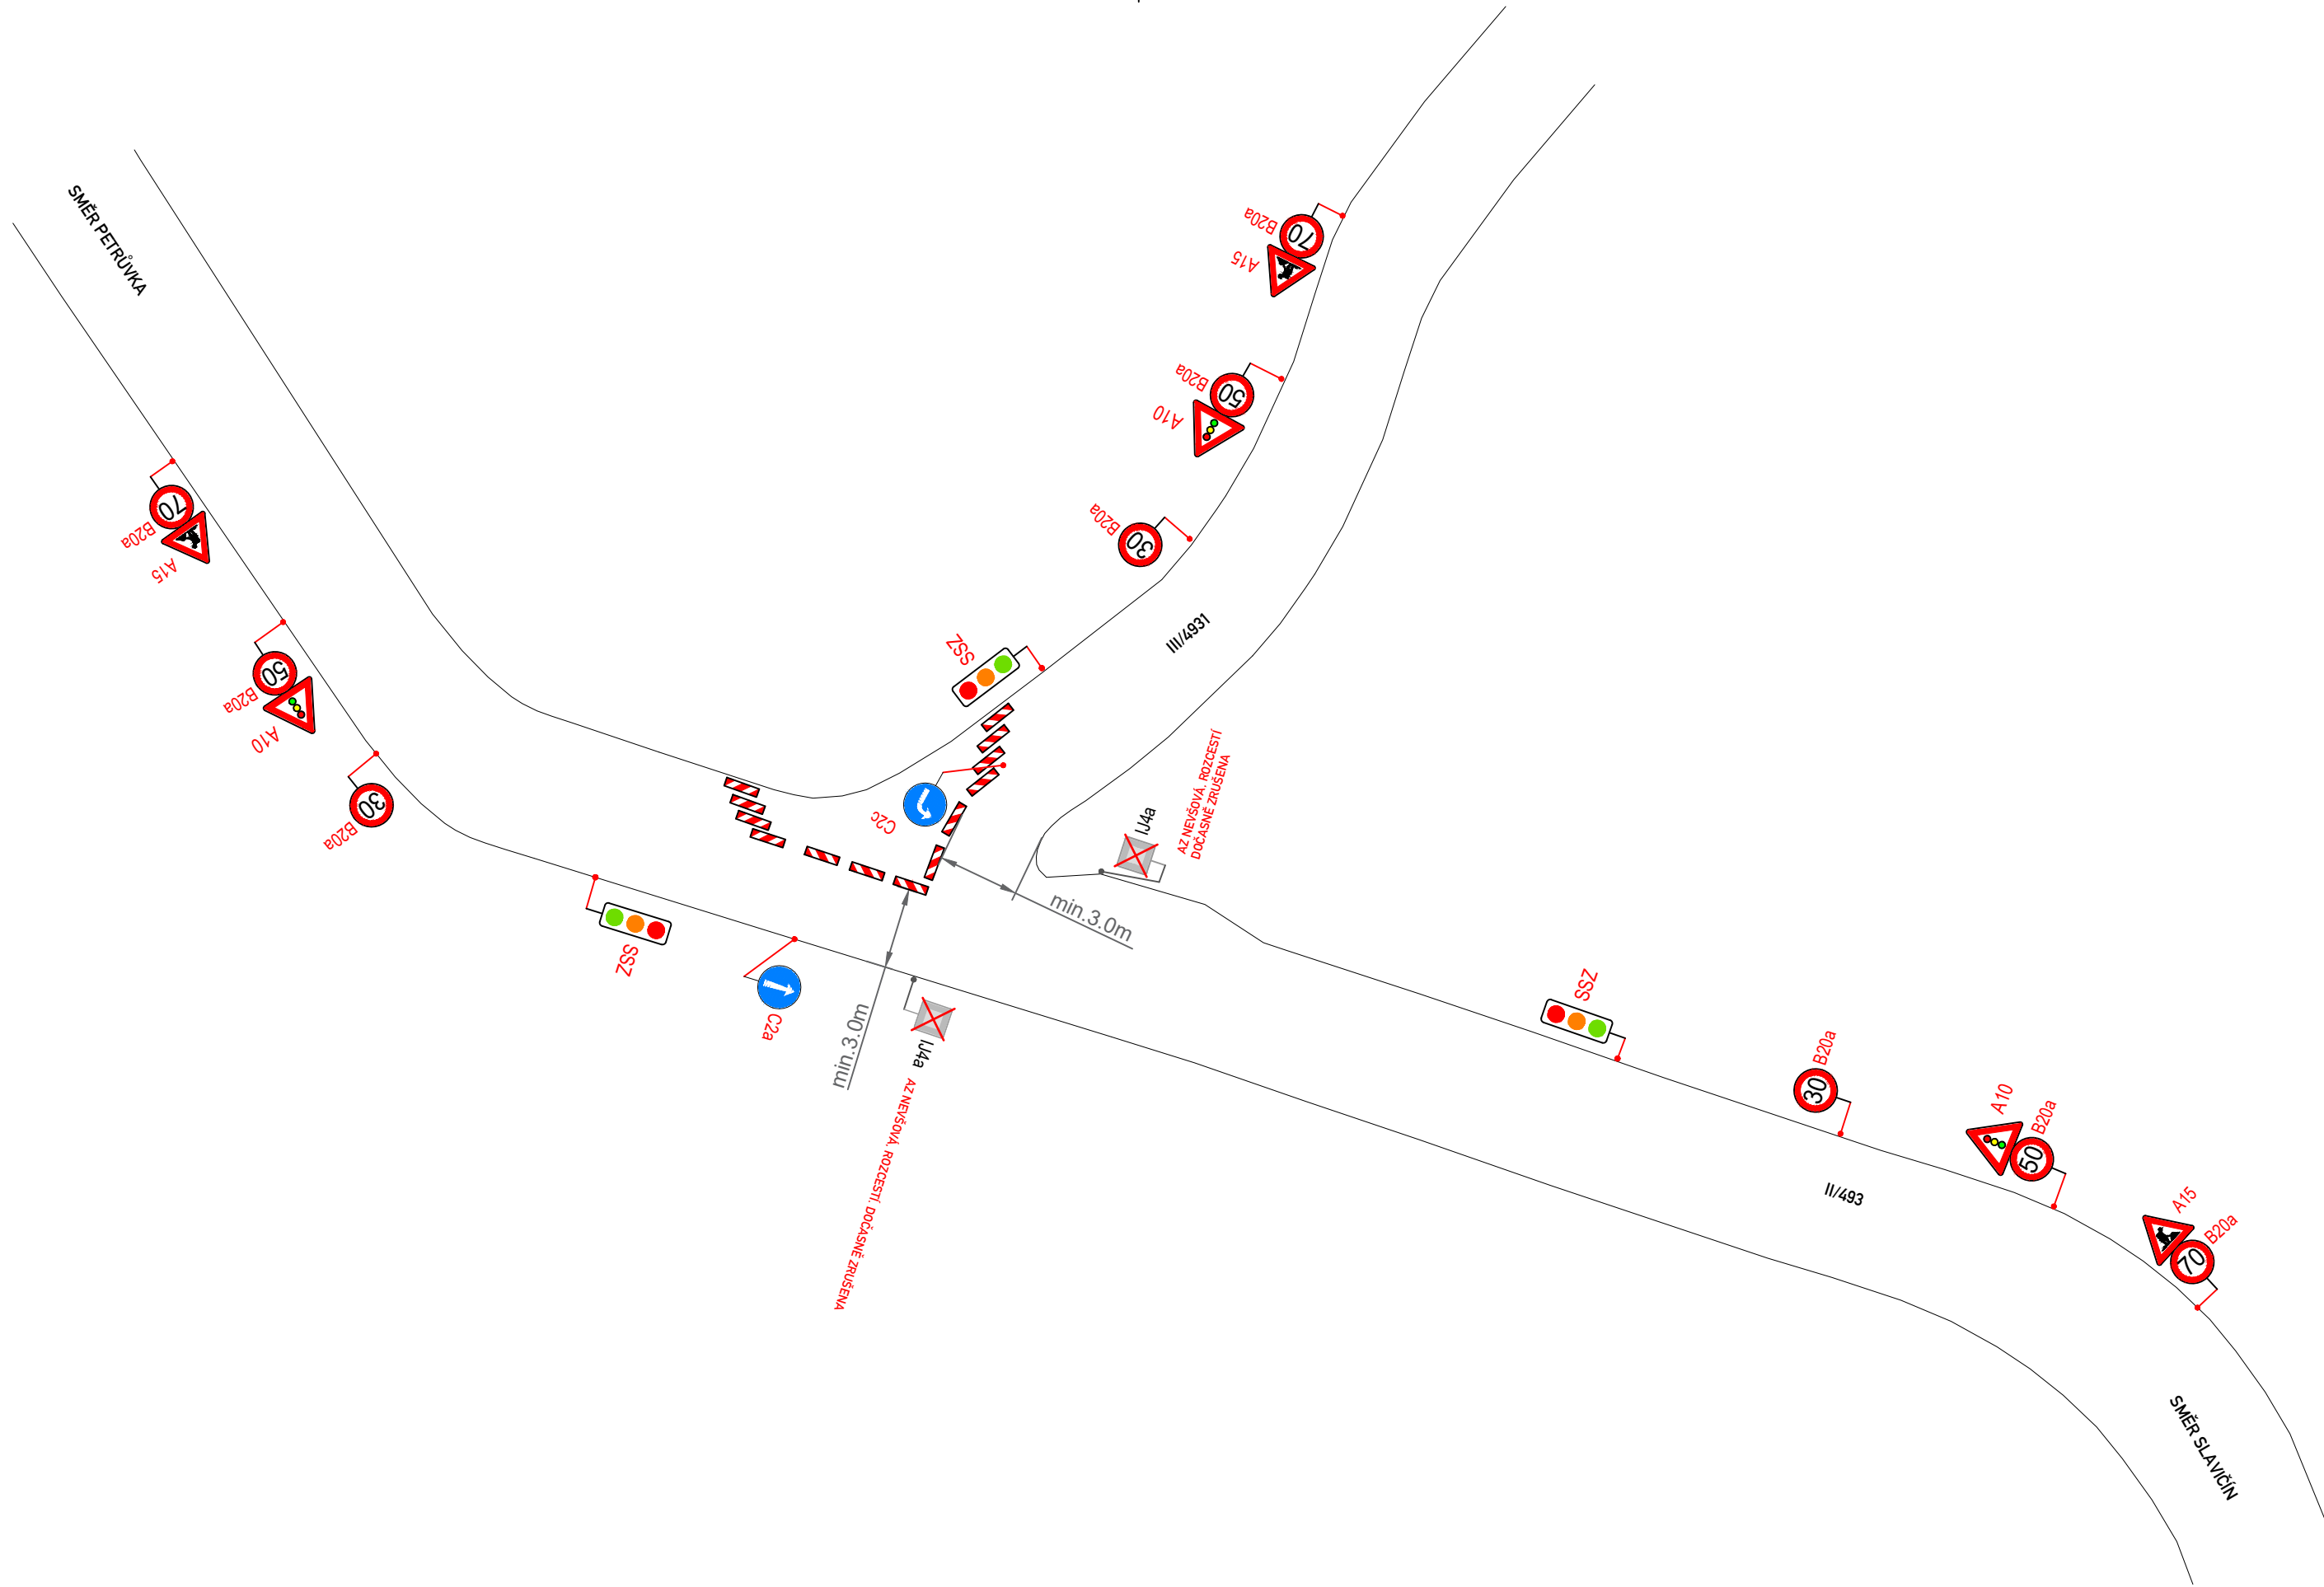


DZ E13 POD P6 S TEXTEM "ZAŘAÐ SE DO KOLONY VE SMĚRU SVÉ JÍZDY "

LEGENDA:

- A15 STÁVAJÍCÍ DOPR.ZN.
- A15 DOČASNÉ DOPR.ZN.

OBJEDNATEL:	Správa a údržba silnic Zlínska, s.r.o.	ROAD MARK
NÁZEV ZAKÁZKY:	II493 SLAVIČÍN, KŘIŽOVATKA NEVŠOVÁ	KRESLIL: Petr JAKŠA
NÁZEV OBJEKTU:	PŘECHODNÁ ÚPRAVA PROVOZU	DATUM: 02/2025
NÁZEV VÝKRESU:	II.ETAPA	FORMÁT: 4xA4
		STUPEŇ: TP
		Č.ZAKÁZKY: 25ZAK011
		Č.VÝKRESU: 02

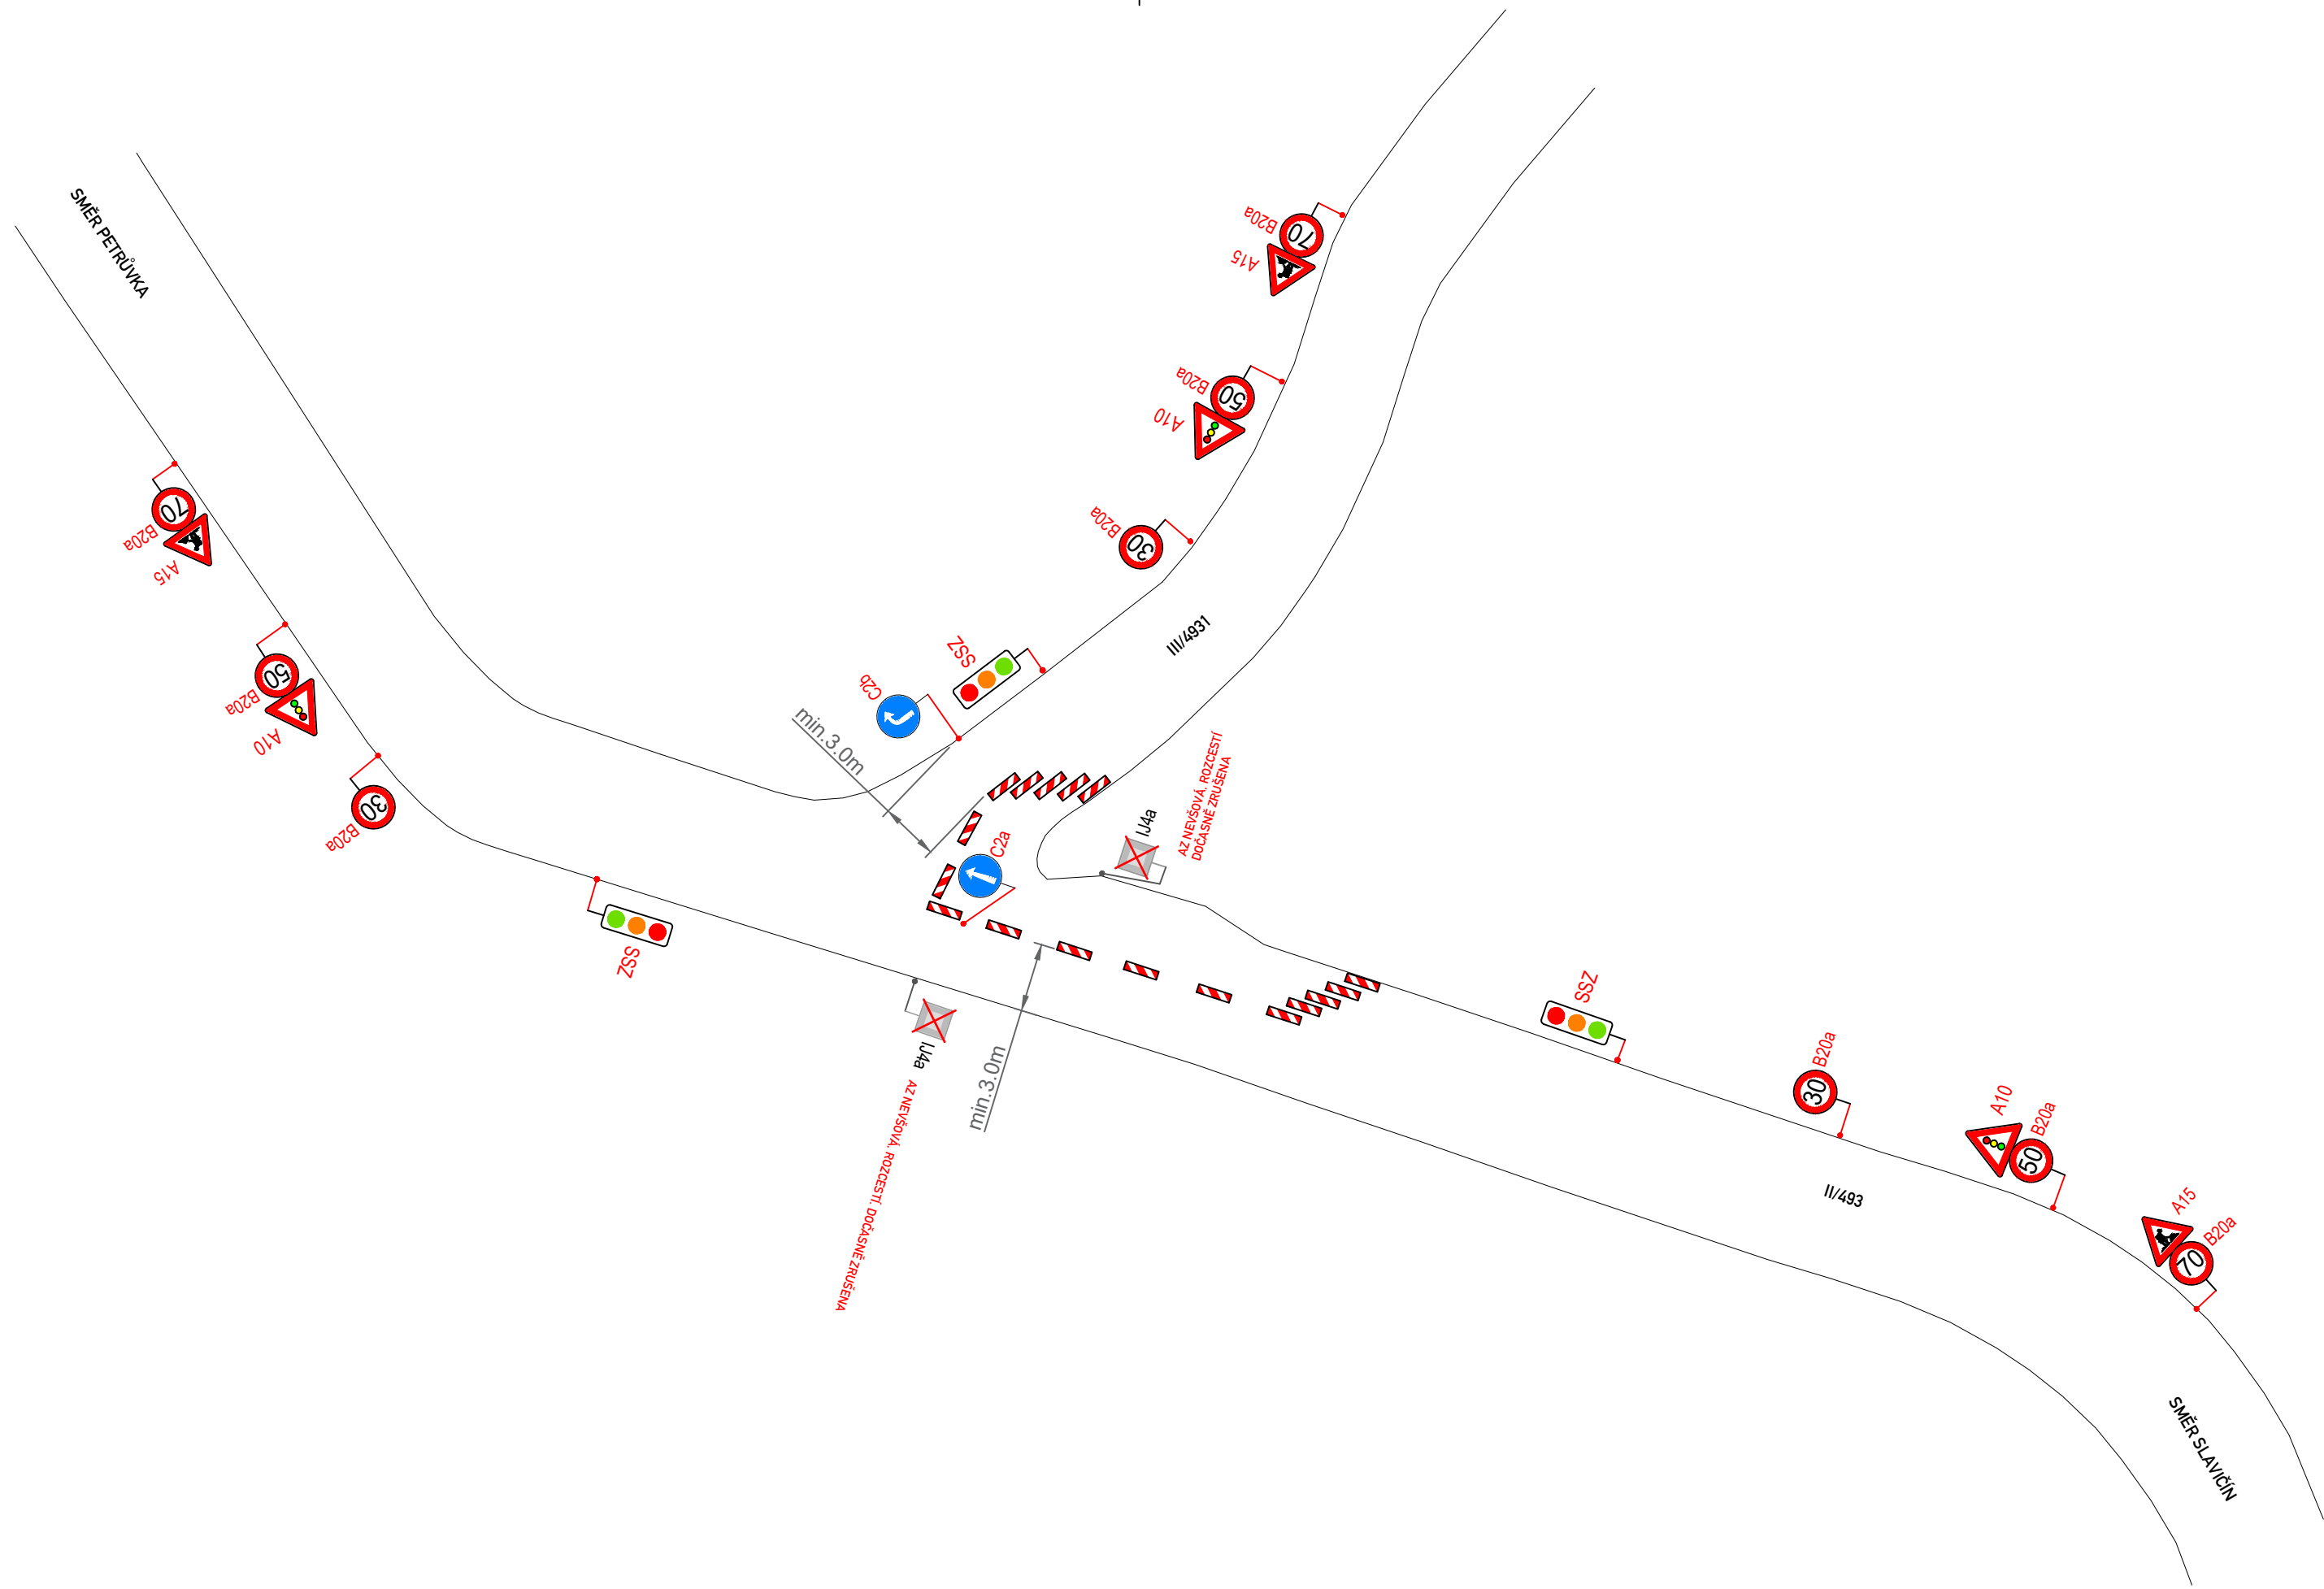

 **P6**
E13
DZ E13 POD P6 S TEXTEM "ZAŘAŽ SE DO KOLONY VE SMĚRU SVÉ JÍZDY "

LEGENDA:

-  **A15**
STÁVAJÍCÍ DOPR.ZN.
-  **A15**
DOČASNÉ DOPR.ZN.

OBJEDNATEL:	Správa a údržba silnic Zlínska, s.r.o.	ROAD MARK
NÁZEV ZAKÁZKY:	II493 SLAVIČÍN, KŘIŽOVATKA NEVŠOVÁ	KRESLIL: Petr JAKŠA
NÁZEV OBJEKTU:	PŘECHODNÁ ÚPRAVA PROVOZU	DATUM: 02/2025
NÁZEV VÝKRESU:	III.ETAPA	FORMÁT: 4xA4
		STUPEŇ: TP
		Č.ZAKÁZKY: 25ZAK011
		Č.VÝKRESU: 03